



PODORYS PODKROVIA


M=1:100

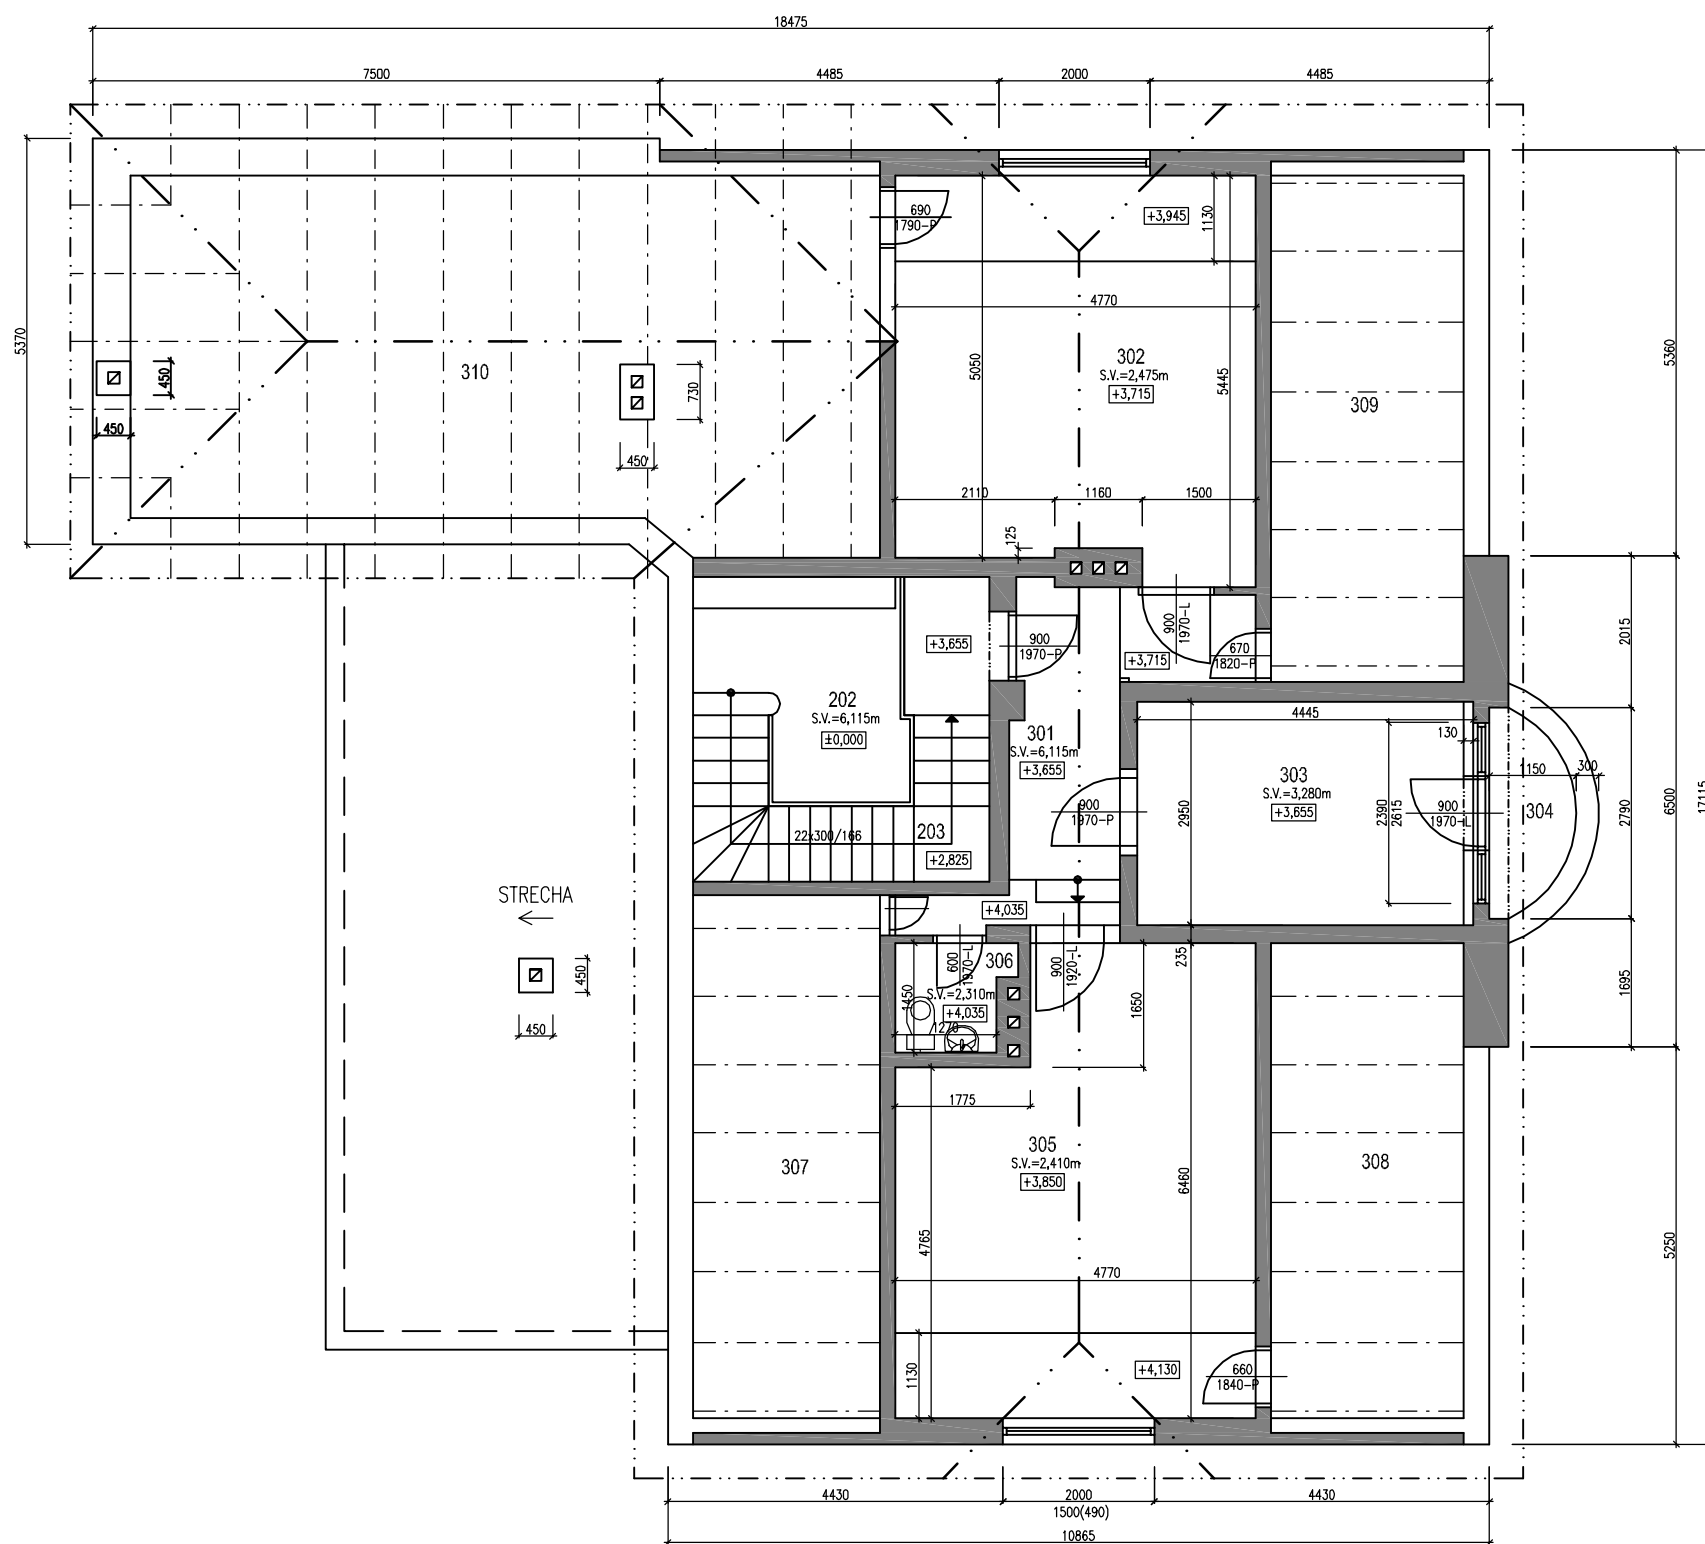

LEGENDA MIESTNOSTI PODKROVIA

PRENÁJATÝ PRIESTOR OZNAČENIE NA VÝKRESE	ÚČEL MIESTNOSTI	PLOCHA	SVETLA VÝŠKA	OBSTAV. PRIESTOR	PODLAHA	SOKLÍK LIŠTY OBKLADY	STENY	STROPY
		m ²	m	m ³				
301	CHODBA	9,23	2,350	21,7	DREV. PARKETY + PVC		VÁP.-CEMENT.OMIETKA AKRYLÁTOVÁ MALBA BIELA	VÁP.-CEMENT.OMIETKA AKRYLÁTOVÁ MALBA BIELA
302	MIESTNOSŤ - 12	24,54	2,475	60,7	DREV. PARKETY + PVC		VÁP.-CEMENT.OMIETKA AKRYLÁTOVÁ MALBA BIELA	VÁP.-CEMENT.OMIETKA AKRYLÁTOVÁ MALBA BIELA
303	MIESTNOSŤ - 13	12,86	3,280	42,2	DREV. PARKETY + PVC	KERAM. OBKLAD V=1800mm	VÁP.-CEMENT.OMIETKA AKRYLÁTOVÁ MALBA BIELA	VÁP.-CEMENT.OMIETKA AKRYLÁTOVÁ MALBA BIELA
304	BALKÓN	2,5			KERAMICKÁ DLAŽBA			
305	MIESTNOSŤ - 14	27,89	2,410	67,2	DREV. PARKETY + PVC		VÁP.-CEMENT.OMIETKA AKRYLÁTOVÁ MALBA BIELA	VÁP.-CEMENT.OMIETKA AKRYLÁTOVÁ MALBA BIELA
306	WC	1,91	2,310	4,4	KERAMICKÁ DLAŽBA	KERAM. OBKLAD V=1800mm	VÁP.-CEMENT.OMIETKA AKRYLÁTOVÁ MALBA BIELA	VÁP.-CEMENT.OMIETKA AKRYLÁTOVÁ MALBA BIELA
307	PODKROVNÝ PRIESTOR - 1	17,13			CEMENTOVÝ POTER			
308	PODKROVNÝ PRIESTOR - 2	16,04			CEMENTOVÝ POTER			
309	PODKROVNÝ PRIESTOR - 3	17,01			CEMENTOVÝ POTER			
310	PODKROVNÝ PRIESTOR - 4	46,33			CEMENTOVÝ POTER			
ÚŽITKOVÁ PLOCHA (m ²)		175,44						

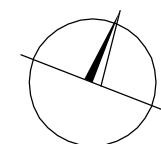

Autor :	ing. NOVYSEDLÁK Roman	 <small>KOŠICE</small> <small>E-mail: smiposko@smipos.com</small> <small>KROKOPASSKÁ 80, 04011 KOŠICE TEL: 0903 607 977</small>
Vypracoval:	ing. NOVYSEDLÁK Roman	
Zod. projektant:	ing. NOVYSEDLÁK Roman	Počet A4: 2
INVESTOR:	Zuzana ZAICOVÁ a Ing. Peter ZAIC, Rastislavova 26, 04001 Košice	Dátum: 11/2017
STAVBA:	ZAMERANIE POVODNÉHO STAVU RODINNÉHO DOMU - Rosná 22, KE	Stupeň PD: Projekt
OBSAH:	PODORYS PODKROVIA	Mierka: M=1:100
		Č. výkresu: 04