


PODORYS G-9 až G-11


M=1:100

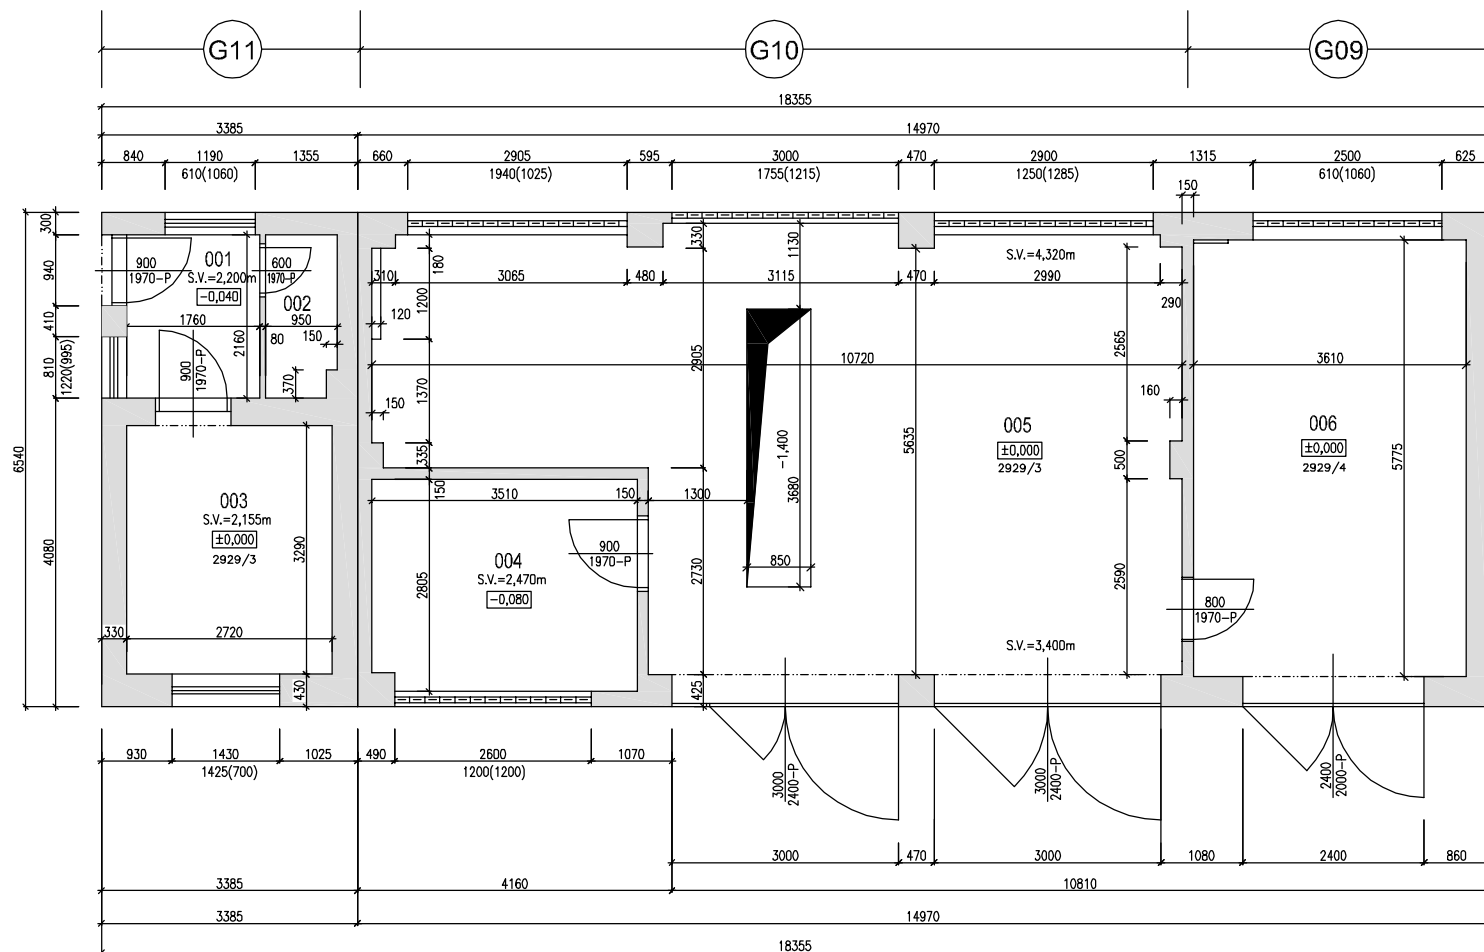

LEGENDA MIESTNOSTI

PREMAJATÝ PRIESTOR	OZNAČENIE NA VÝKRESE	ÚČEL MIESTNOSTI	PLOCHA	SVETLÁ VÝŠKA	OBOSTAV. PRIESTOR	PODLAHA	SOKLIK LIŠTY OBKLADY	STENY	STROPY
			m ²	m	m ³				
G11	001	ZADVERIE	3,80	2,200	8,4	PVC		VÁP.-CEMENT.OMIETKA AKRYLÁTOVÁ MALBA BIELA	VÁP.-CEMENT.OMIETKA AKRYLÁTOVÁ MALBA BIELA
	002	TECHNICKÁ MIESTNOSŤ	2,00	2,200	4,4	PVC		VÁP.-CEMENT.OMIETKA AKRYLÁTOVÁ MALBA BIELA	VÁP.-CEMENT.OMIETKA AKRYLÁTOVÁ MALBA BIELA
	003	KANCELÁRIA	8,95	2,155	19,3	PVC		VÁP.-CEMENT.OMIETKA AKRYLÁTOVÁ MALBA BIELA	VÁP.-CEMENT.OMIETKA AKRYLÁTOVÁ MALBA BIELA
ÚŽITKOVÁ PLOCHA (m ²)			14,75						
G10	004	KANCELÁRIA	9,73	2,470	24,1	PVC		VÁP.-CEMENT.OMIETKA AKRYLÁTOVÁ MALBA BIELA	VÁP.-CEMENT.OMIETKA AKRYLÁTOVÁ MALBA BIELA
	005	PRIESTOR-13	54,73	3,40-4,32	211,3	BETÓNOVÝ POTER		VÁP.-CEMENT.OMIETKA AKRYLÁTOVÁ MALBA BIELA	VÁP.-CEMENT.OMIETKA AKRYLÁTOVÁ MALBA BIELA
ÚŽITKOVÁ PLOCHA (m ²)			64,46						
G09	006	PRIESTOR-12	21,69	3,40-4,32	83,8	BETÓNOVÝ POTER		VÁP.-CEMENT.OMIETKA AKRYLÁTOVÁ MALBA BIELA	VÁP.-CEMENT.OMIETKA AKRYLÁTOVÁ MALBA BIELA
	ÚŽITKOVÁ PLOCHA (m ²)			21,69					

SCHÉMA

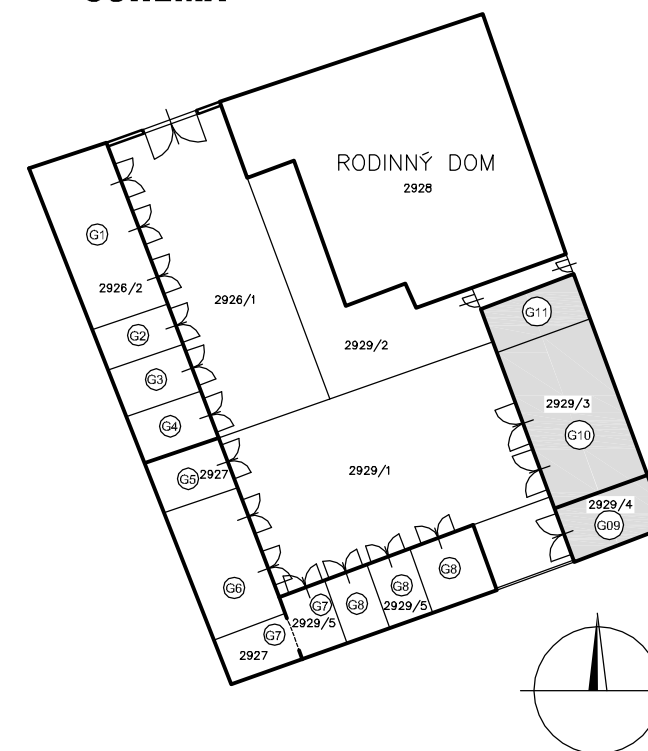

Autor :	ing. NOVYSEDLÁK Roman	 <small>KOŠICE</small> <small>E-mail: smiposko@smiposko.sk</small> <small>KROMPASSKÁ 80, 04011 KOŠICE</small> <small>Tel: 0903 637 977</small>
Vypracoval:	ing. NOVYSEDLÁK Roman	
Zod. projektant:	ing. NOVYSEDLÁK Roman	
INVESTOR:	Zuzana ZAICOVÁ a Ing. Peter ZAIC, Rastislavova 26, 04001 Košice	
STAVBA:	ZAMERANIE POVODNÉHO STAVU RODINNÉHO DOMU - Rosná 22, KE	Počet A4: 2
		Dátum: 11/2017
		Stupeň PD: Projekt
OBSAH:	PODORYS GARÁŽI G-9 až G-11	Mierka: M=1:100
		Č. výkresu: 05